



Pavilhão – Pavimento Térreo

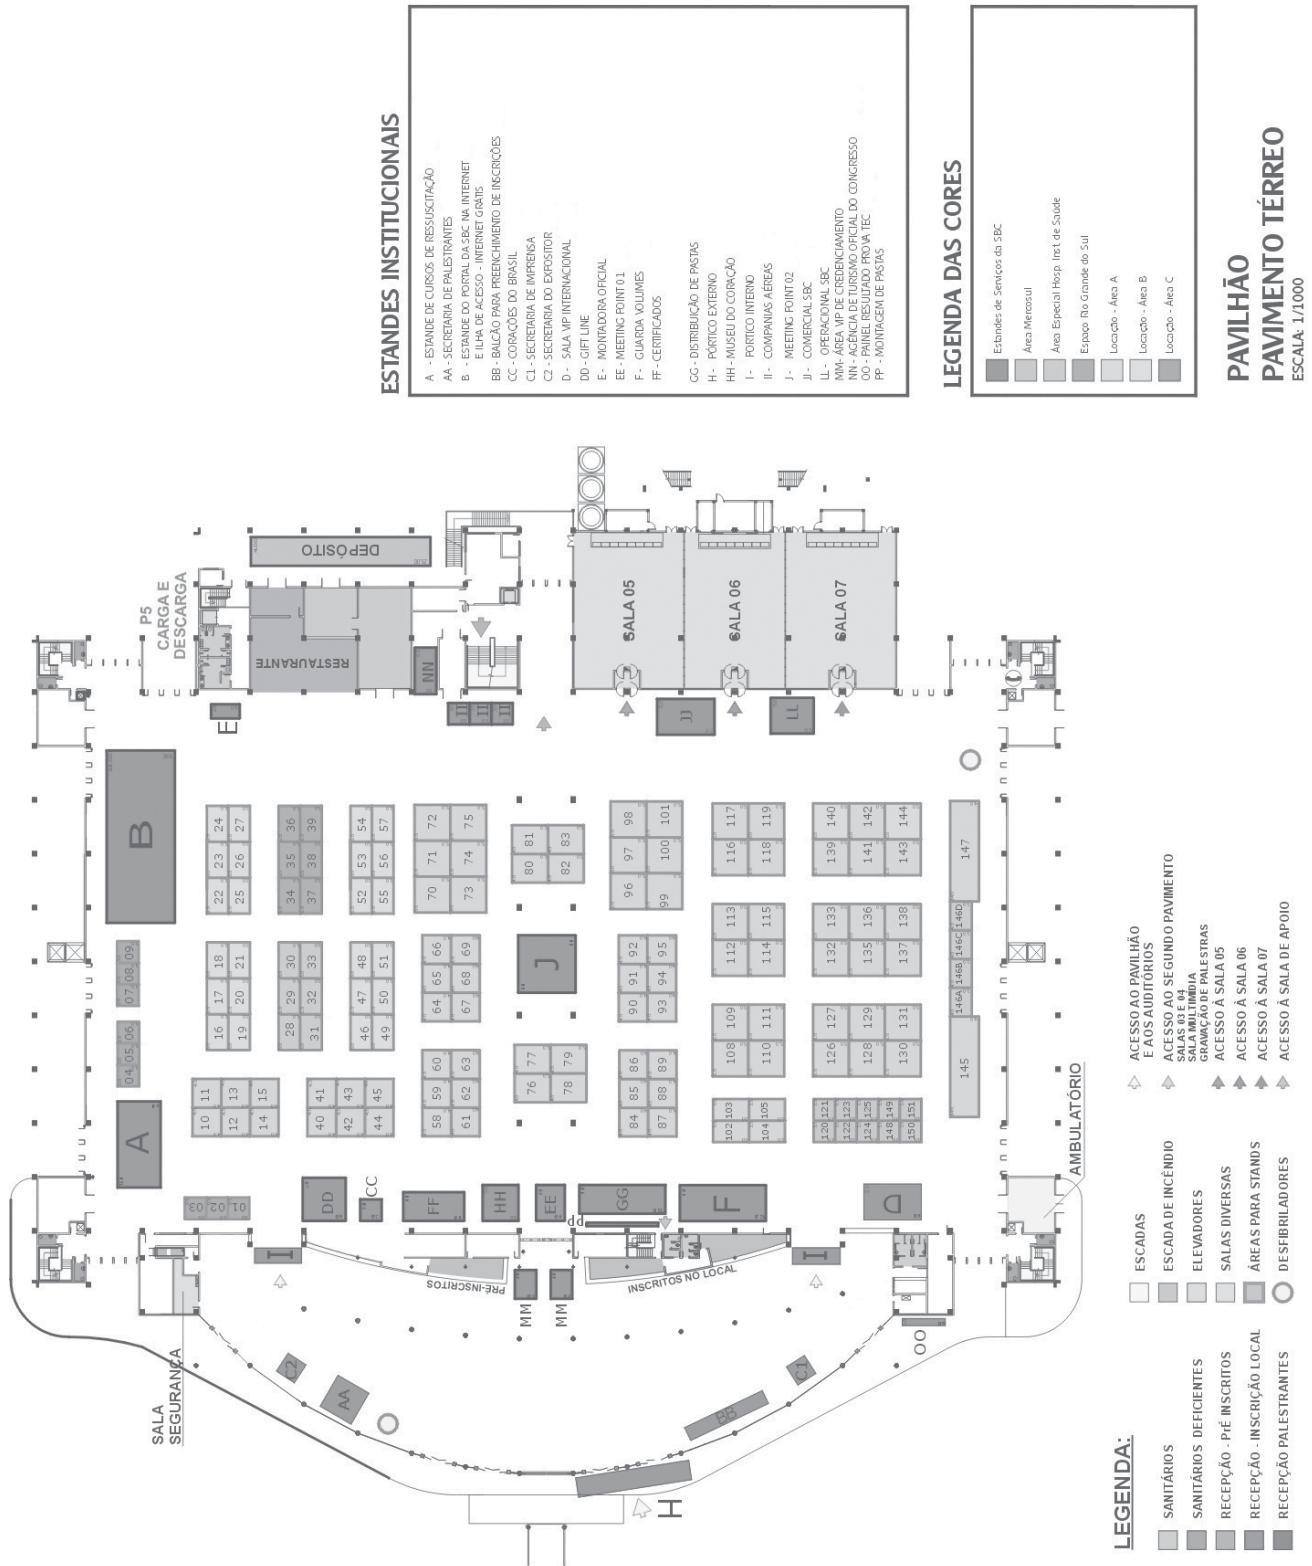

Pavilhão – 2º Pavimento

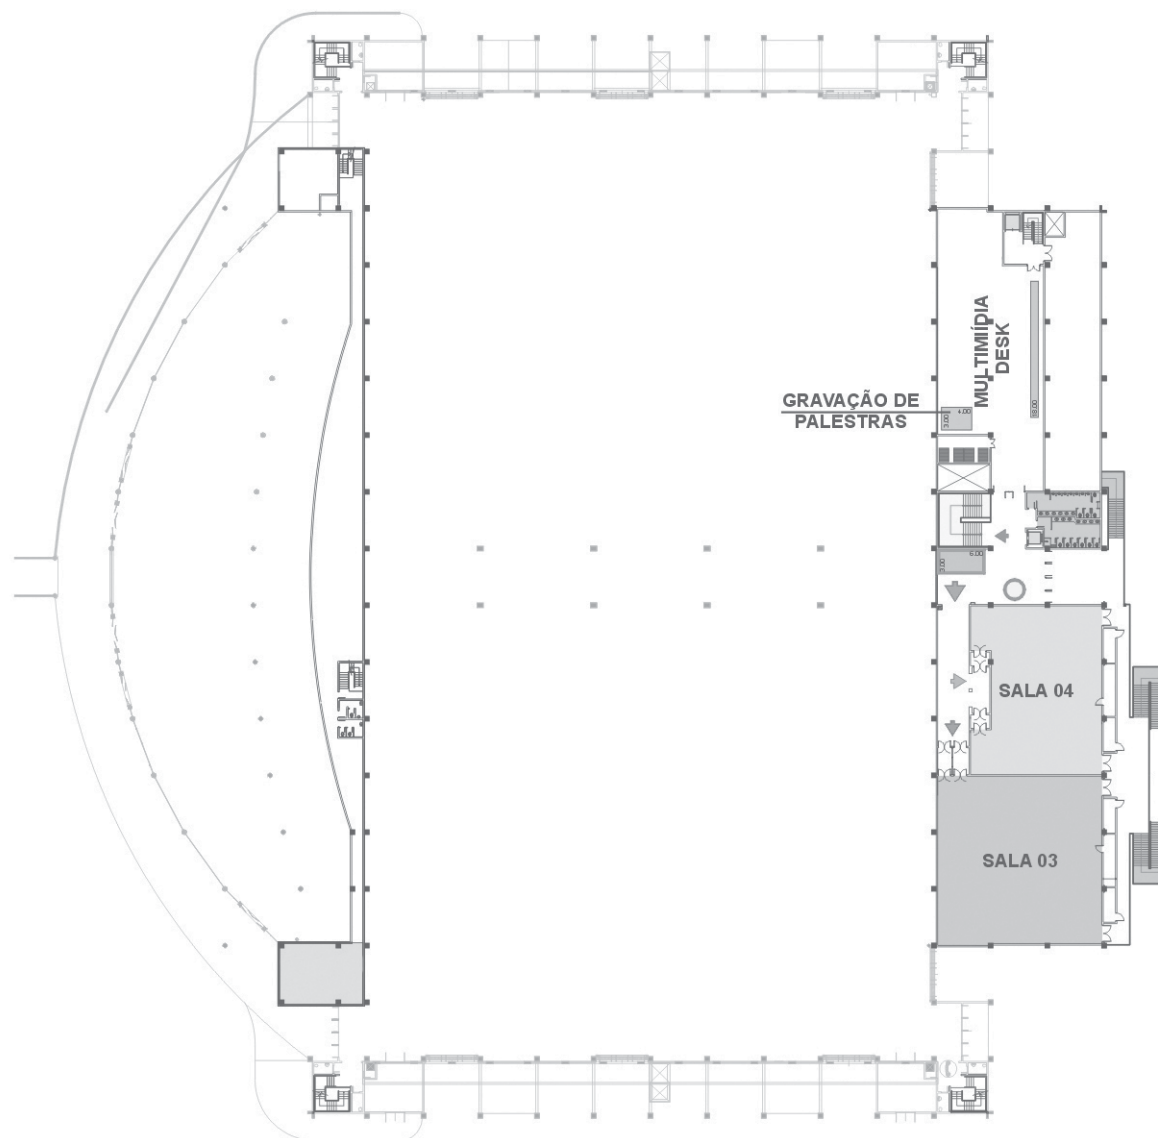


LEGENDA:

-  SANITÁRIOS
-  ESCADAS
-  ESCADA DE INCÊNDIO
-  ELEVADORES
-  DESFIBRILADORES
-  ACESSO ÀS SALAS 03 E 04
-  ACESSO AO PAVIMENTO TÉRREO
-  ACESSO À SALA 03
-  ACESSO À SALA 04

PAVILHÃO
2º PAVIMENTO
ESCALA: 1/1000

Corredor a Pavimento Térreo

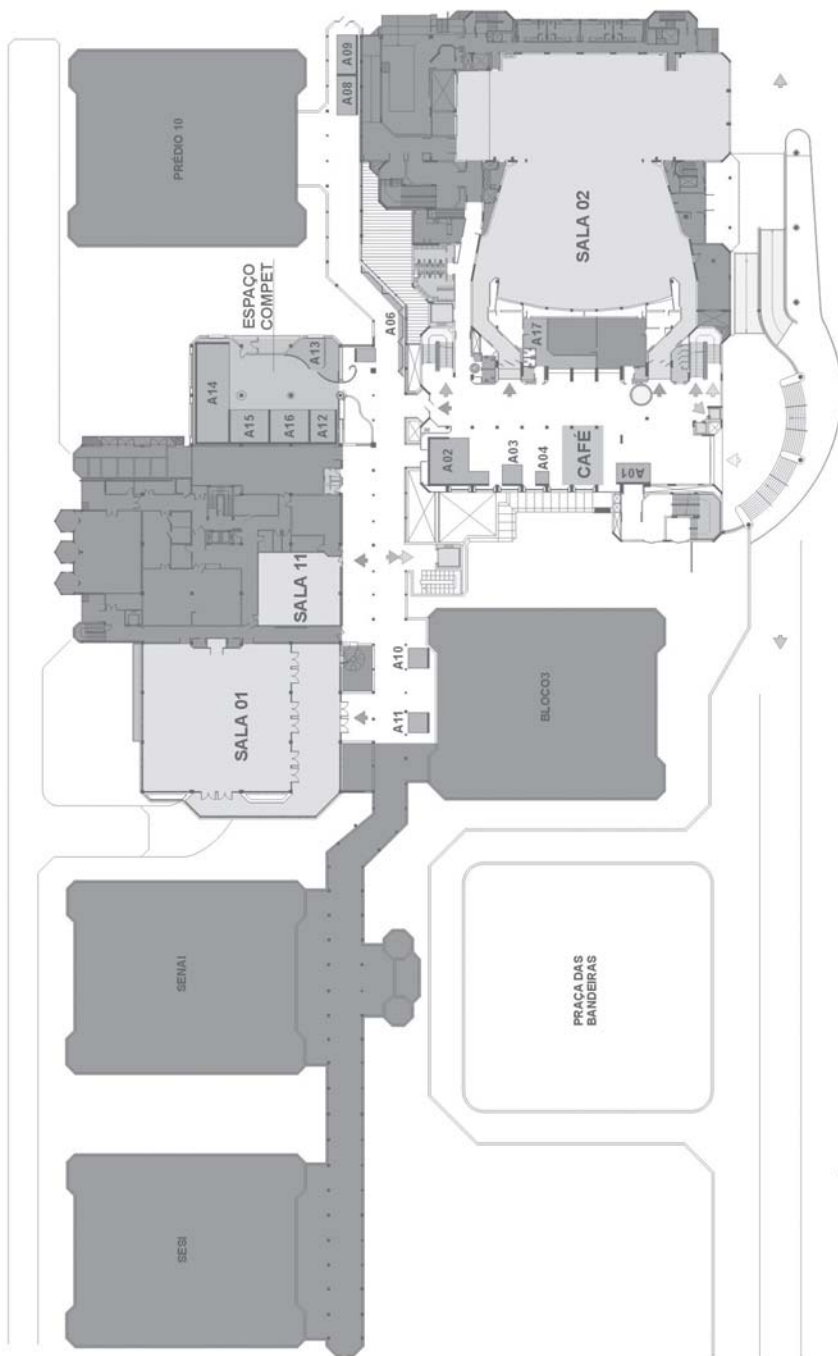

PAVIMENTO TÉRREO

ESCALA: 1/750


LEGENDA:

- BEBEDOUROS
- TELEFONES
- DEPÓSITOS
- SANITÁRIOS
- SANITÁRIOS DEFICIENTES
- ESCADAS
- ESCADA DE INCÊNDIO
- RAMPA S
- ELEVADORES

- STANDS DIVERSOS:
- A01 - SBC/RS
- A02 - Congresso Futuro
- A03 - Artmed
- A04 - Seio de Aprovação
- A06 - Exposição de temas livres (22 painéis)
- A08 - Secretaria Executiva
- A09 - Tradutores e intérpretes
- A10 - IAHF
- A11 - WHF
- A12 - Assessoria de Imprensa
- A13 - Depósito da SBC
- A14 - SBC
- A15 - Presidente da SBC
- A16 - Presidente do Congresso
- A17 - Secretaria Científica
- SALAS DIVERSAS

- ◇ ACESSO AO CONGRESSO
- ◇ ACESSO AO SUBSOLO
- ◇ ACESSO AO 2º PAVIMENTO
- ◇ ACESSO A TODOS OS PAVIMENTOS (EXCETO SUBSOLO)
- DESPIBRILADORES
- ▲ ACESSO: SALA 01 E 11, ESPAÇO COMPET, SUBSOLO
- ▲ ACESSO A SALA 01
- ▲ ACESSO A SALA 02
- ▲ ACESSO A SALA 11
- ▲ ACESSO AO ESPAÇO COMPET
- ▲ ACESSO AO PAVILHÃO DE EXPOSIÇÕES E SALAS 03 A 07
- ▲ SAÍDA FIERGS

Corredor B – 2º Pavimento

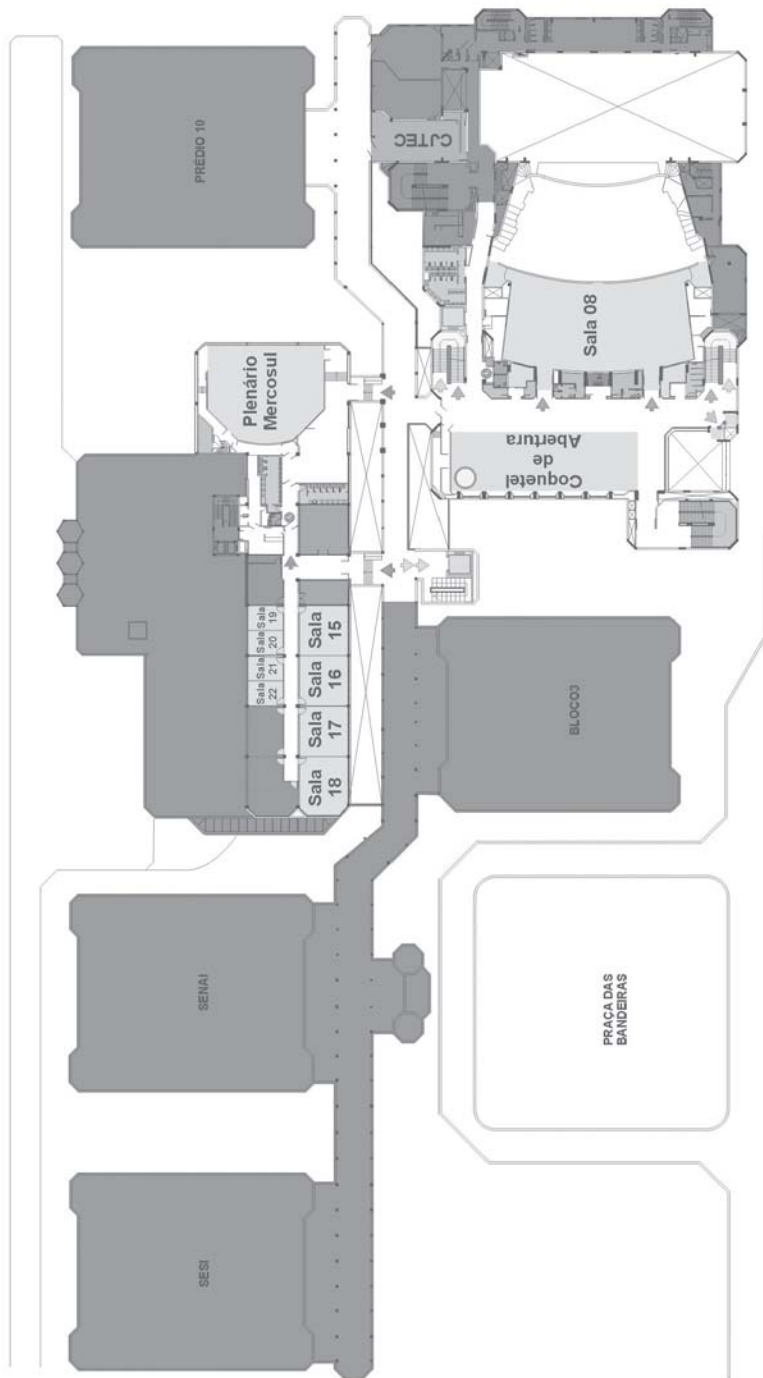


SEGUNDO PAVIMENTO

ESCALA: 1/1750

LEGENDA:

- | | | |
|--------------------------|---------------------|--|
| ■ BEBEDOUROS | ■ DEPÓSITOS | ◆ ACESSO AO PAVIMENTO TÉRREO |
| ■ TELEFONES | ■ CABINES DE SOM | ◆ ACESSO AO PAVIMENTO TÉRREO E AO TERCEIRO PAVIMENTO |
| ■ SANITÁRIOS | ■ SALAS DE APOIO | ◆ ACESSO AO 3º PAVIMENTO |
| ■ SANITÁRIOS/DEFICIENTES | ■ CENTRAIS DE VIDEO | ◆ ACESSO A TODOS OS PAVIMENTOS (EXCETO SUBSÓLO) |
| □ ESCADAS | ■ SALAS DIVERSAS | ◆ ACESSO AO BLOCO 07 (SALA 17A, 24) |
| ■ ESCADA DE INCÊNDIO | ○ DESFIBRILADORES | ◆ ACESSO AO BLOCO 08 (SALA 08) |
| ■ RAMPAS | ■ ELEVADORES | ◆ ACESSO AO PLENÁRIO MERCOSUL |

Corredor C1 – 3º Pavimento

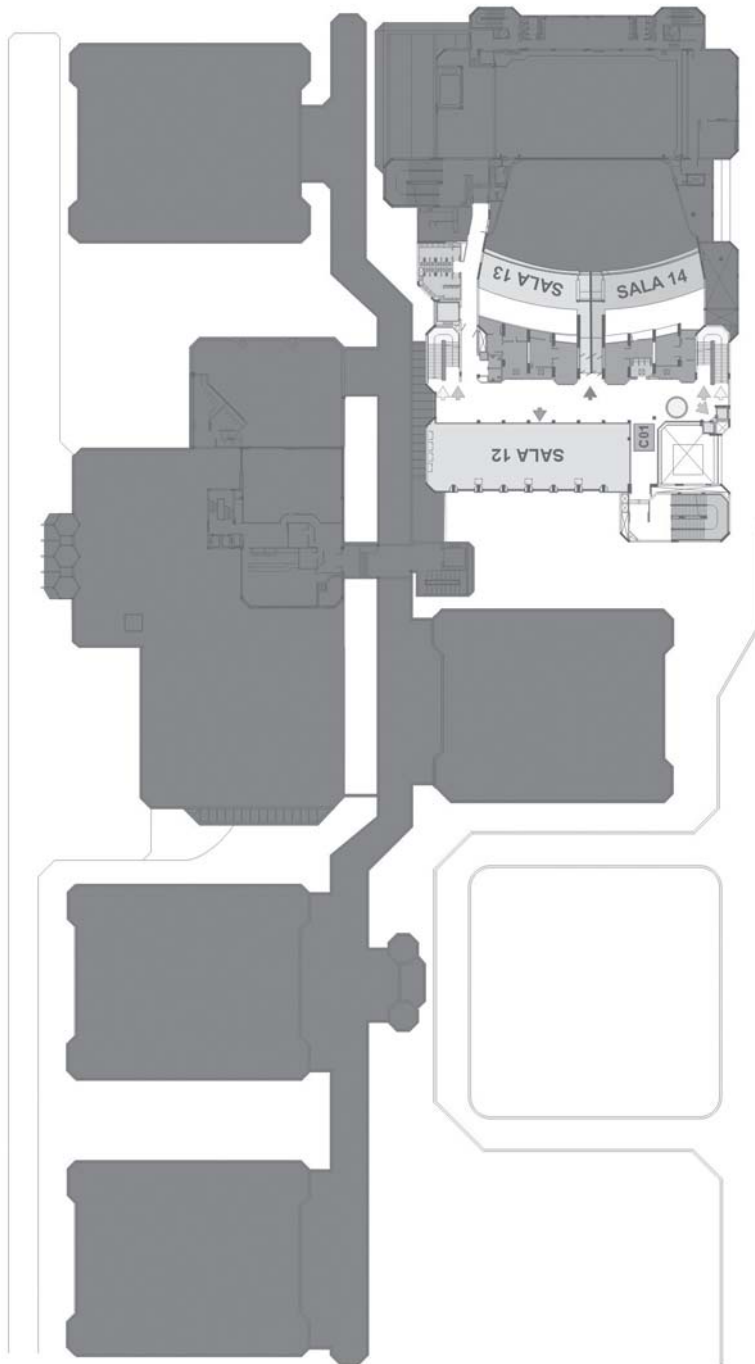


TERCEIRO PAVIMENTO

ESCALA: 1/750

LEGENDA:

- | | | | | | |
|---|------------------------|---|------------------|---|--|
| ■ | BEBEDOUROS | ■ | DEPÓSITOS | ◀ | ACESSO AO SEGUNDO PAVIMENTO E AO TERREO |
| ■ | TELEFONES | ■ | CABINE DE SOM | ▶ | ACESSO QUARTO PAVIMENTO |
| ■ | SANITÁRIOS | ■ | SALAS DIVERSAS | ▶ | ACESSO TODOS PAVIMENTOS (EXCETO SUBSOLO) |
| ■ | SANITÁRIOS DEFICIENTES | ■ | STANDS DIVERSOS: | ▶ | ACESSO À SALA 12 |
| □ | ESCADAS | ○ | DESFIBRILADORES | ▶ | ACESSO ÀS SALAS 13 E 14 |
| ■ | ESCADA DE INCENDIO | | | | |
| □ | RAMPAS | | | | |
| ■ | ELEVADORES | | | | |

Corredor C2 – 3º Pavimento

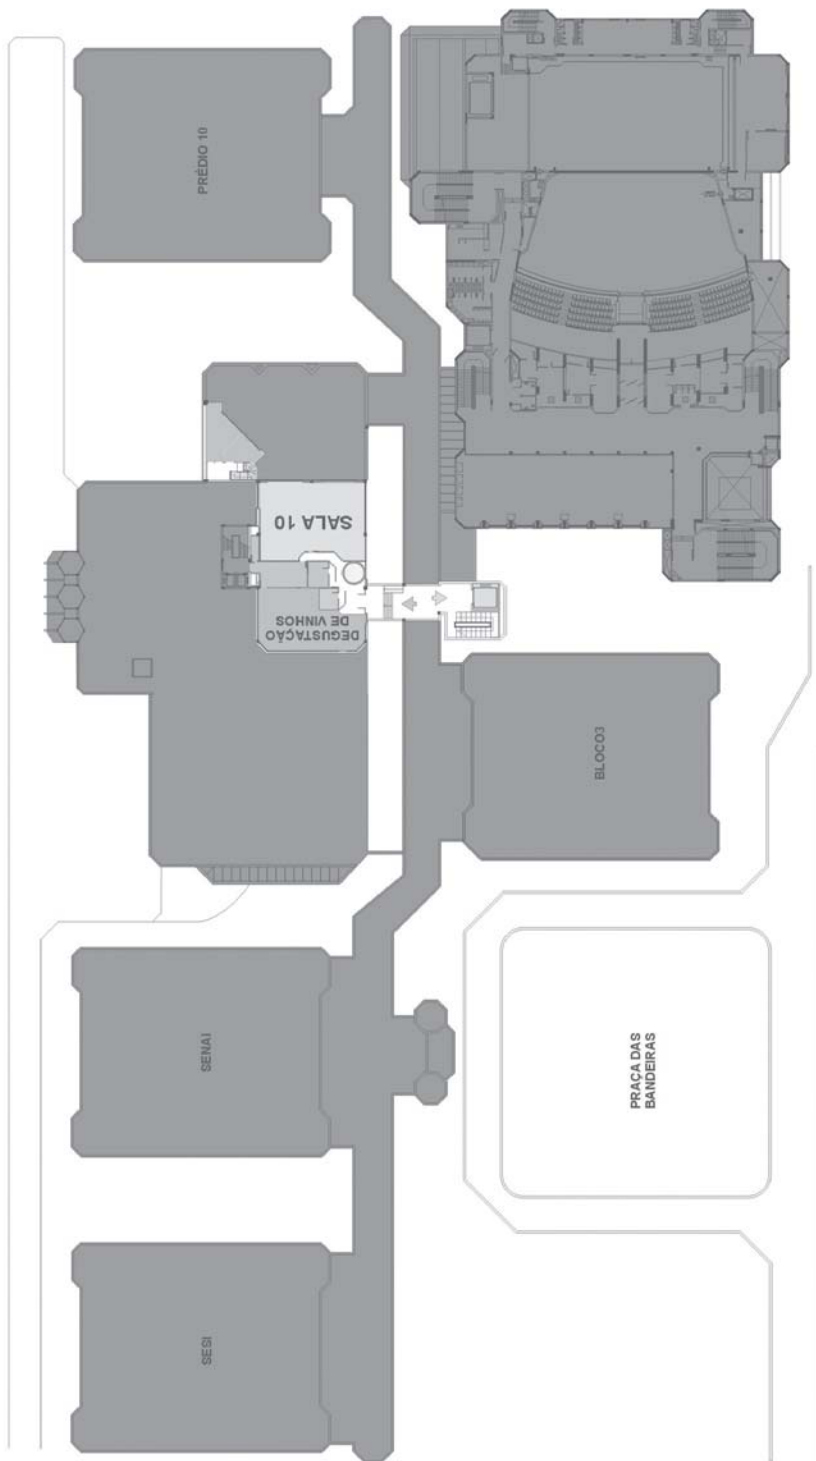


TERCEIRO PAVIMENTO

ESCALA: 1/750

LEGENDA:

- SANITÁRIOS
- ESCADAS
- RAMPAS
- ELEVADORES
- DEPÓSITOS
- SALAS DIVERSAS
- DESFIBRILADORES
- ACESSO AO TERCEIRO PAVIMENTO
TÉRREO E SUBSOLO
- ACESSO À SALA 10 E SALA DE DEGUSTAÇÃO

Corredor D – 4º Pavimento

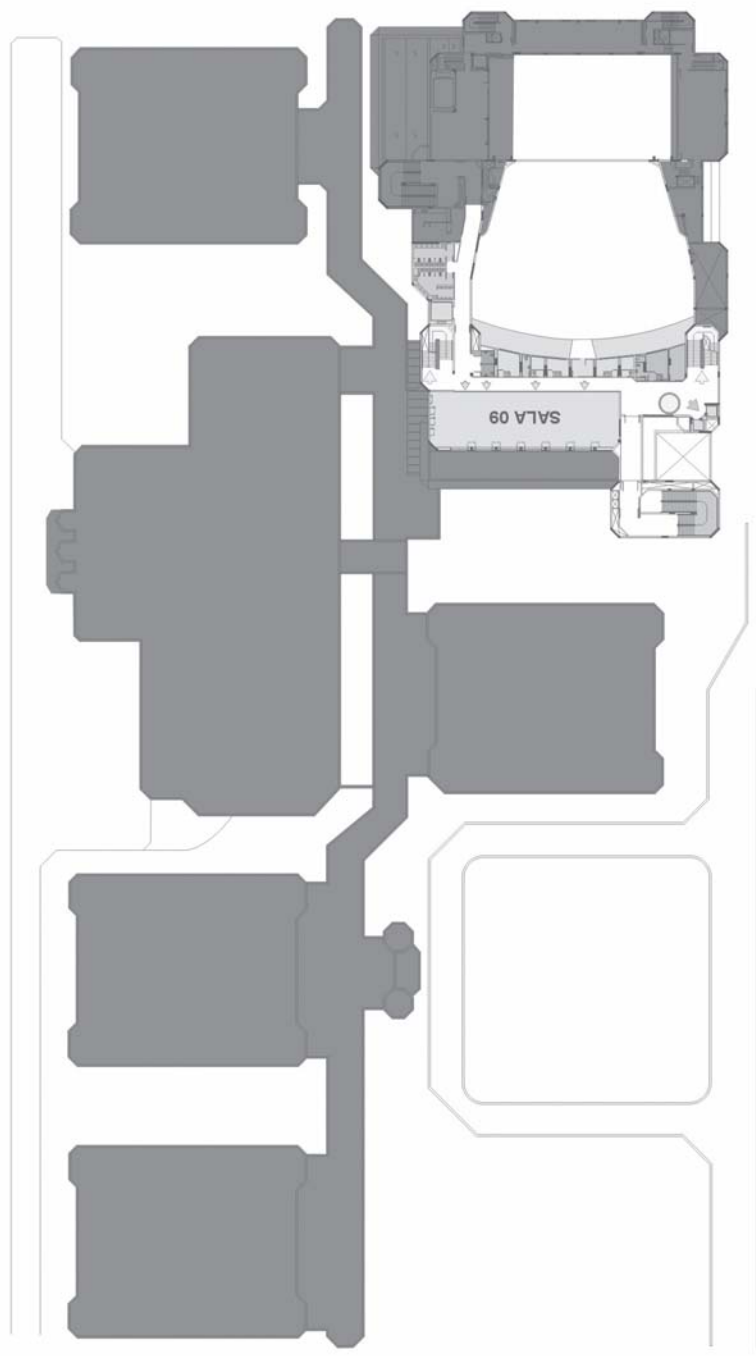

QUARTO PAVIMENTO

ESCALA: 1/750

LEGENDA:

- BEBEDOUROS
- SANITÁRIOS
- SANITÁRIOS DEFICIENTES
- ESCADAS
- ESCADAS DE INCÊNDIO
- ELEVADORES
- DEPÓSITOS
- SALAS DE APOIO
- SALAS DE TRADUÇÃO
- SALAS DE MANUTENÇÃO
- ACESSO AO TERCEIRO E SEGUNDO PAVIMENTO E AO TERREO
- ACESSO TODOS PAVIMENTOS (EXCETO SUBSOLO)
- ACESSO À SALA 09
- DESFIBRILADORES

Mapa de Porto Alegre

